ARTEMISGATAN 14-20
Bygghandling sid 1/1
2019-09-17

Förfrågan gäller upprusting av den sidan av fastigheten som innehar de boendes entréer samt kortsidorna

Anläggare uppmanas att kontrollmäta ytorna på plats.

1.Schackrutiga entrémattor av betongsten lagda i jordfuktat bruk. Ca 30 kvm fördelat på 2 sorters sten:
350x350mm naturgrå slät betongplatta St Eriks, Premium och
350x350mm frilagda plattor, dansk sjösten från St Eriks
Port 14 och 16: 5 stenar bred och 9 stenar lång
Port 18 och 20: 5 stenar bred och 7 stenar lång.
På alla ställen centreras mönstret mot trappan och läggs med frilagd sten i båda yttre hörnen..

2. Övriga stenlagda ytor, ca 375kvm:
Naturgrå slät platta 400x400x80mm St. Eriks Premium,

3.Närmast fasaden läggs ett skift St. Eriks betongplattor, dansk sjösten. Ca 46 löpmeter

4.Förbered planteringsytor 40-50 cm djupa bäddar med ogräsfri matjord. Ca 95 kvm

5.Rabatterna och stenen mot allmänningen kantas med granitkantsten.
Den ska sticka upp ca 100mm från markstenen. Eventuellt högre där det behövs för jordmån i rabatterna.
Använd i möjligaste mån befintlig sten och komplettera med likvärdig.

6. Montering av lågt räcke kring planteringarna. Ca 85 löpmeter. Rundstål ø 25mm och 20 cm högt(över kantstenen).
Gjutes i marken innanför stenen.
Själva räcket ingår ej.

7. Gångplattor av oregelbunden öländsk kalksten där de boende går till tvättstugan över gräsmattan. Samt som gång genom den lilla parken.
Lägg om de befintliga och komplettera eventuellt med fler.

8. Cykelparkering. Montering av 11 st pollare fördelat på 3 platser. Cyklos Omega. Vid montering följ anvisning från Cyklos. 90 cm mellan pollarna

9. El till 6st belysningspollare. Placeras
med jämna mellanrum på trädens sida, mitt emot bostadshuset.
Ritas ut på plats.

10. El till en lyktstolpe.

11. Rikta befintliga granittrappsteg och granitkantstöd

12. Rengöring av befintlig granit, (kantstöd, trappstenar,...)

13. gjuta fast installationsbrunn vars lock sitter löst

14.Utvidga bef. rabatt vid parkeingen
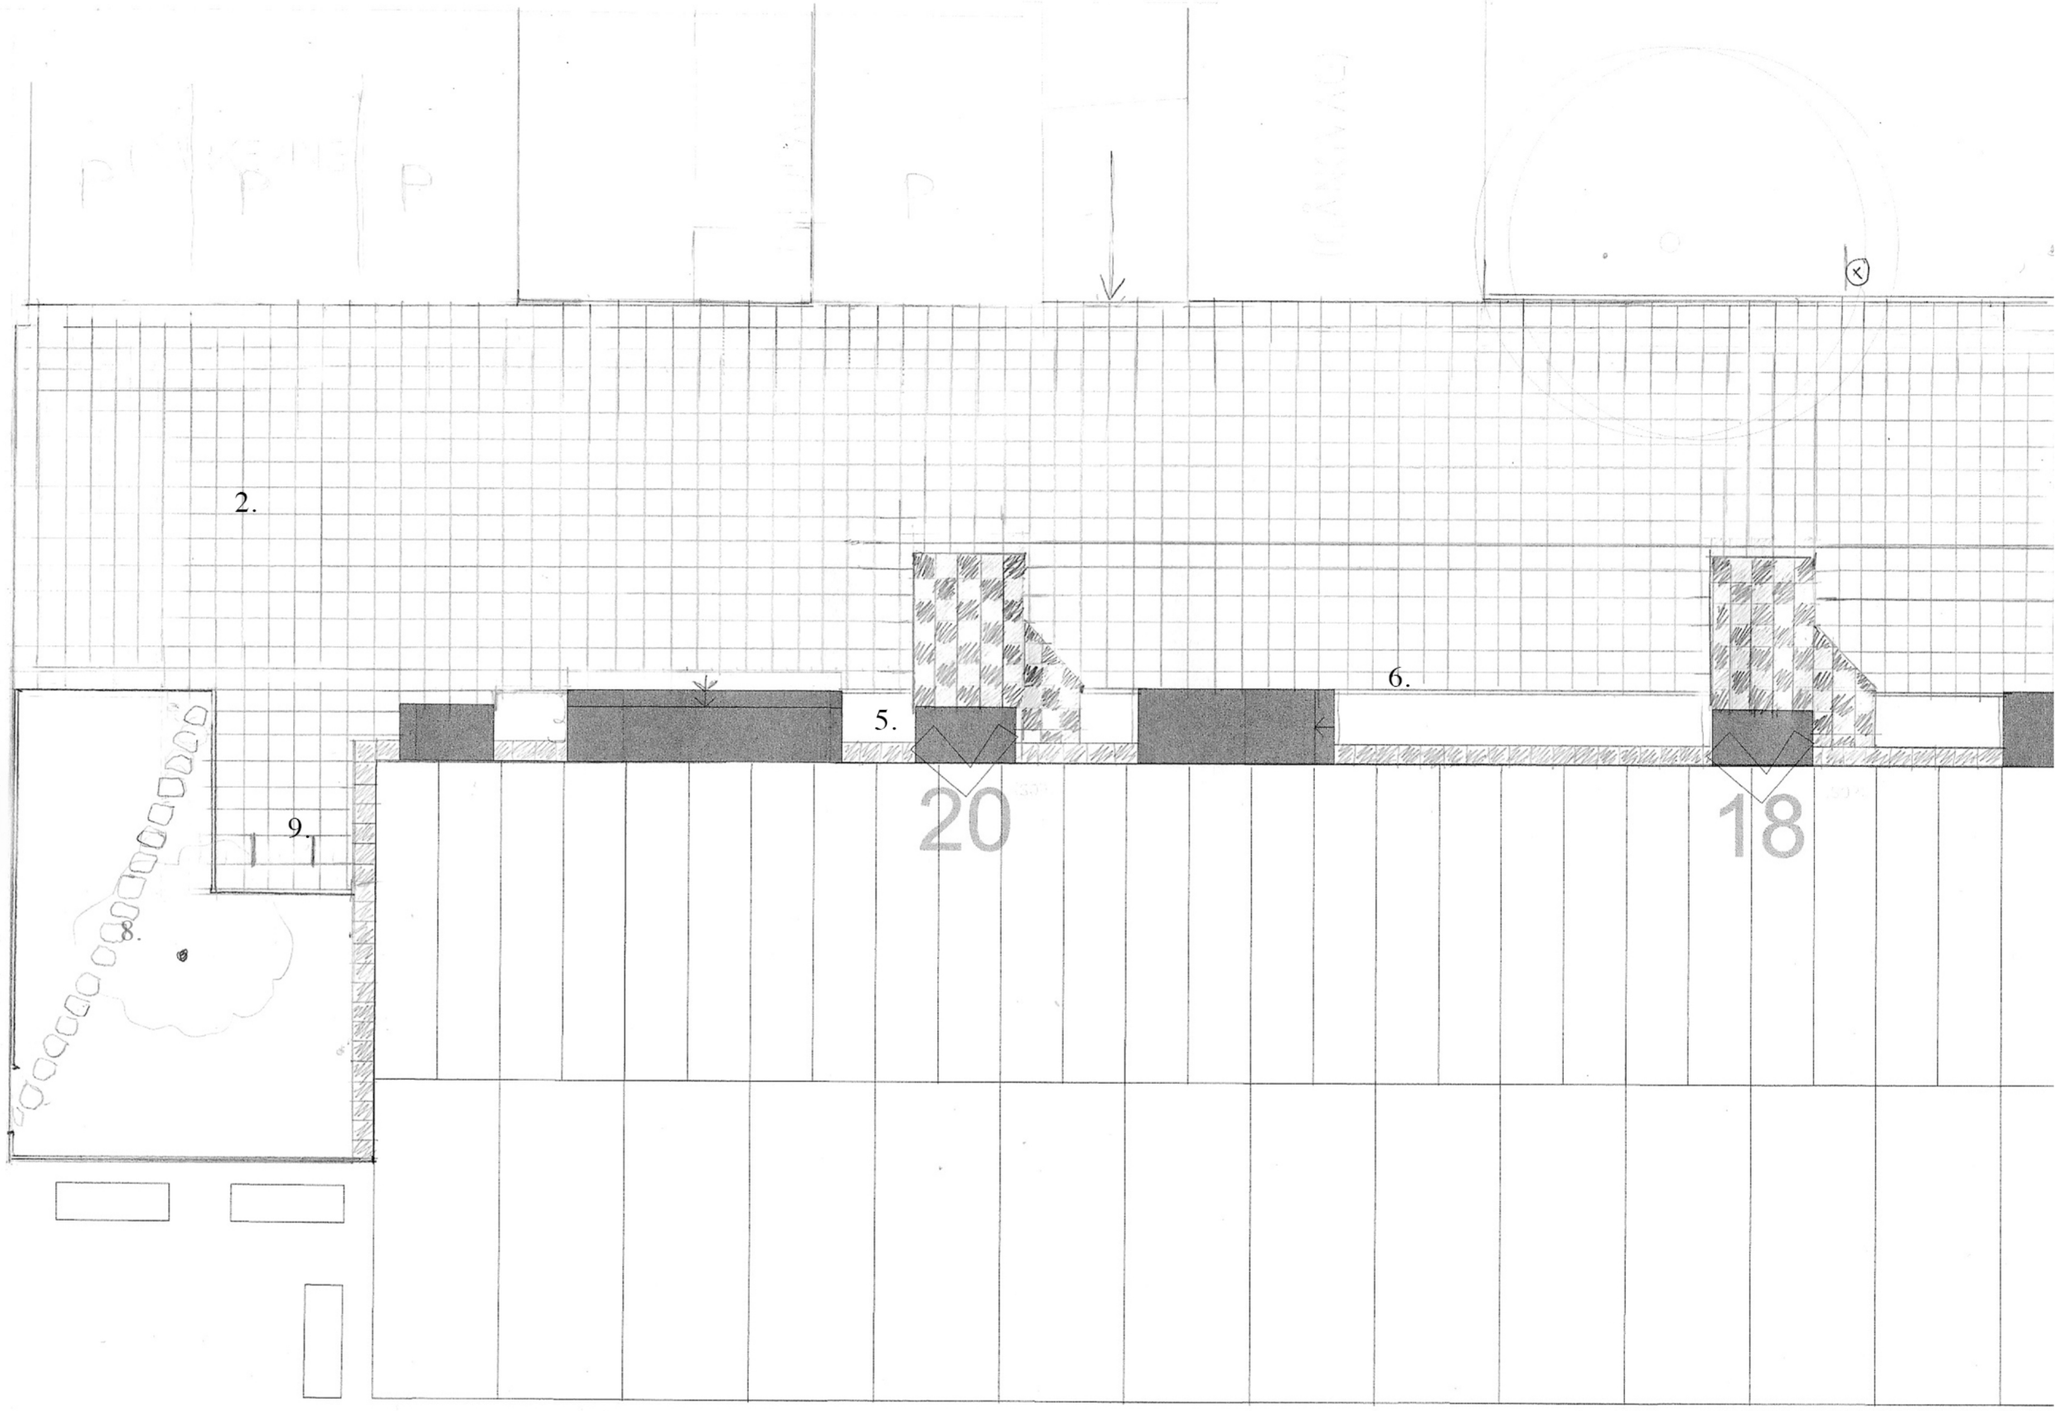
Utöver detta önskar vi att offerten kompletteras med etablering och avetableringav arbetet. Samt rivning och bortforsling av det som inte ska vara kvar.